

PLAN LOCAL D'URBANISME

5.3.a Plan des servitudes d'utilités publiques

Echelle : 1/3 500ème


Vu pour être annexé à la délibération
du Conseil Municipal du

Le Maire

PLU arrêté par délibération du Conseil Municipal - le 29 juin 2016
PLU approuvé par délibération du Conseil Municipal - le 1er février 2017

ville ouverte

Source : DGI-Cadastre, ©IGN BD-PARCELLAIRE
Ministère de la Culture et de la Communication
Direction générale des patrimoines- Juin 2016

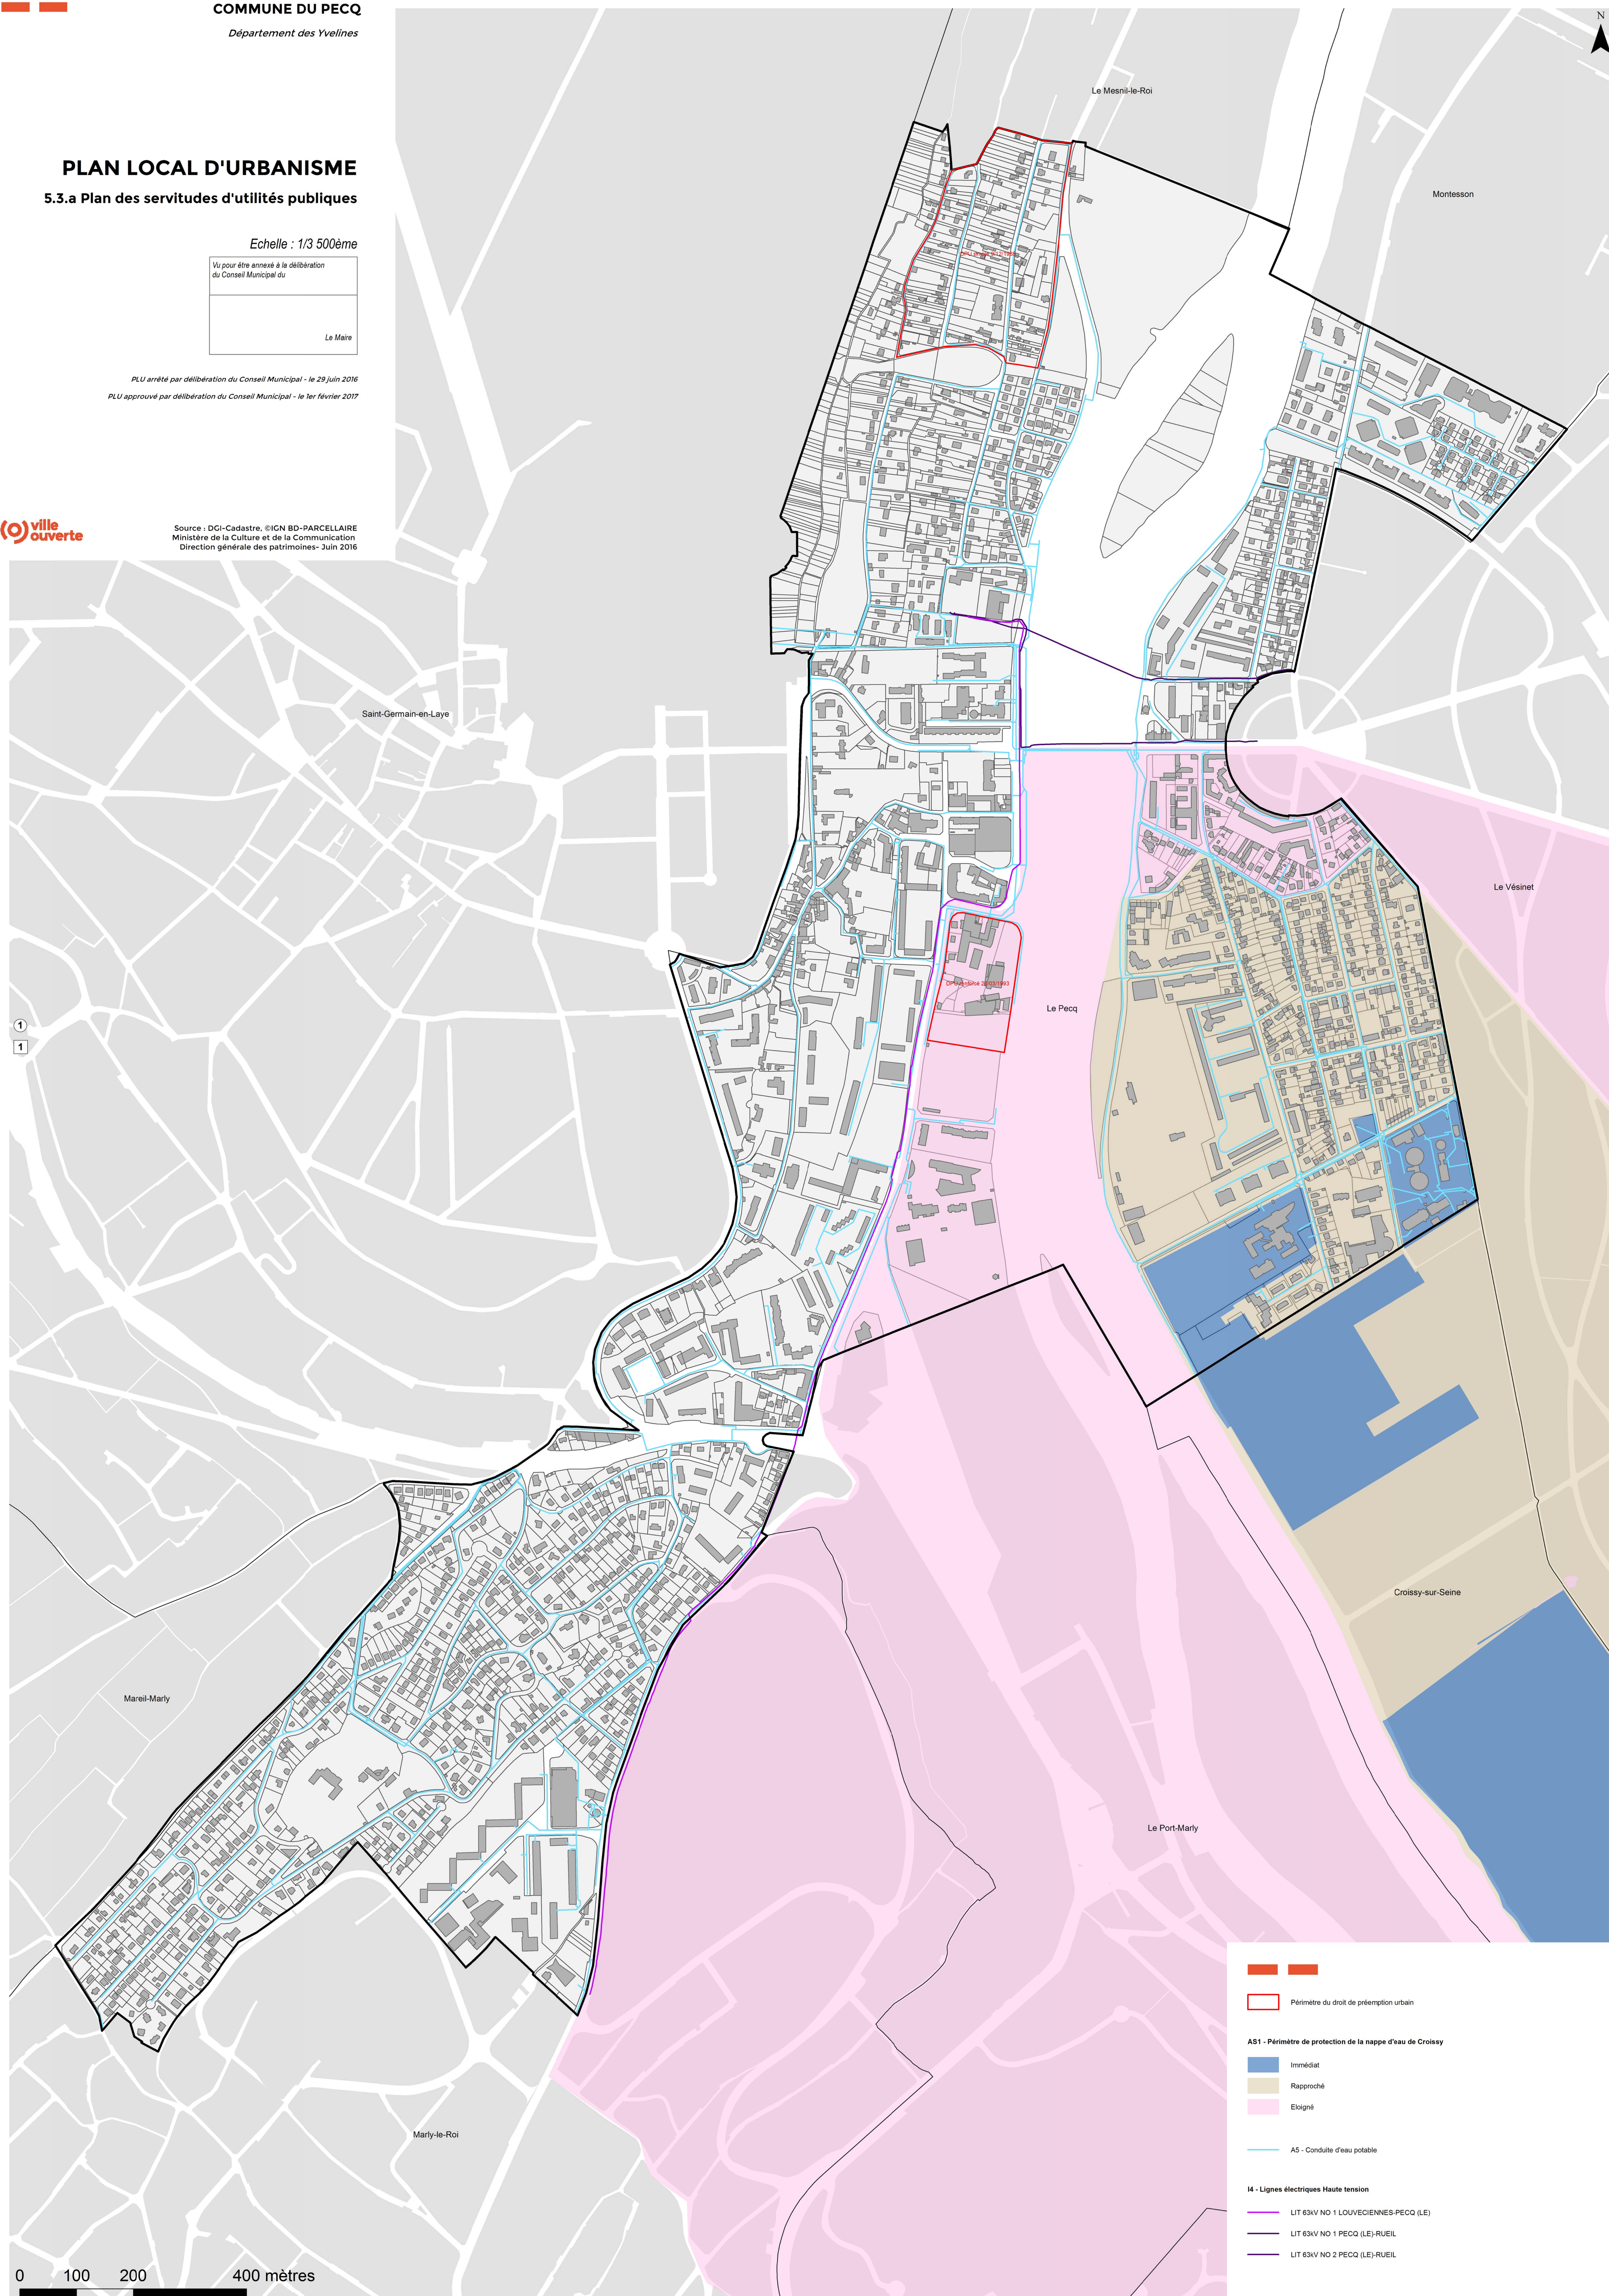

Périmètre du droit de préemption urbain

AS1 - Périmètre de protection de la nappe d'eau de Croissy

Immédiat

Rapproché

Eloigné

A5 - Conduite d'eau potable

I4 - Lignes électriques Haute tension

LIT 63kV NO 1 LOUVECIENNES-PECQ (LE)

LIT 63kV NO 1 PECQ (LE)-RUEIL

LIT 63kV NO 2 PECQ (LE)-RUEIL